



Forslag til Folkebibliotek og Byarkiv m. m.


PH 45

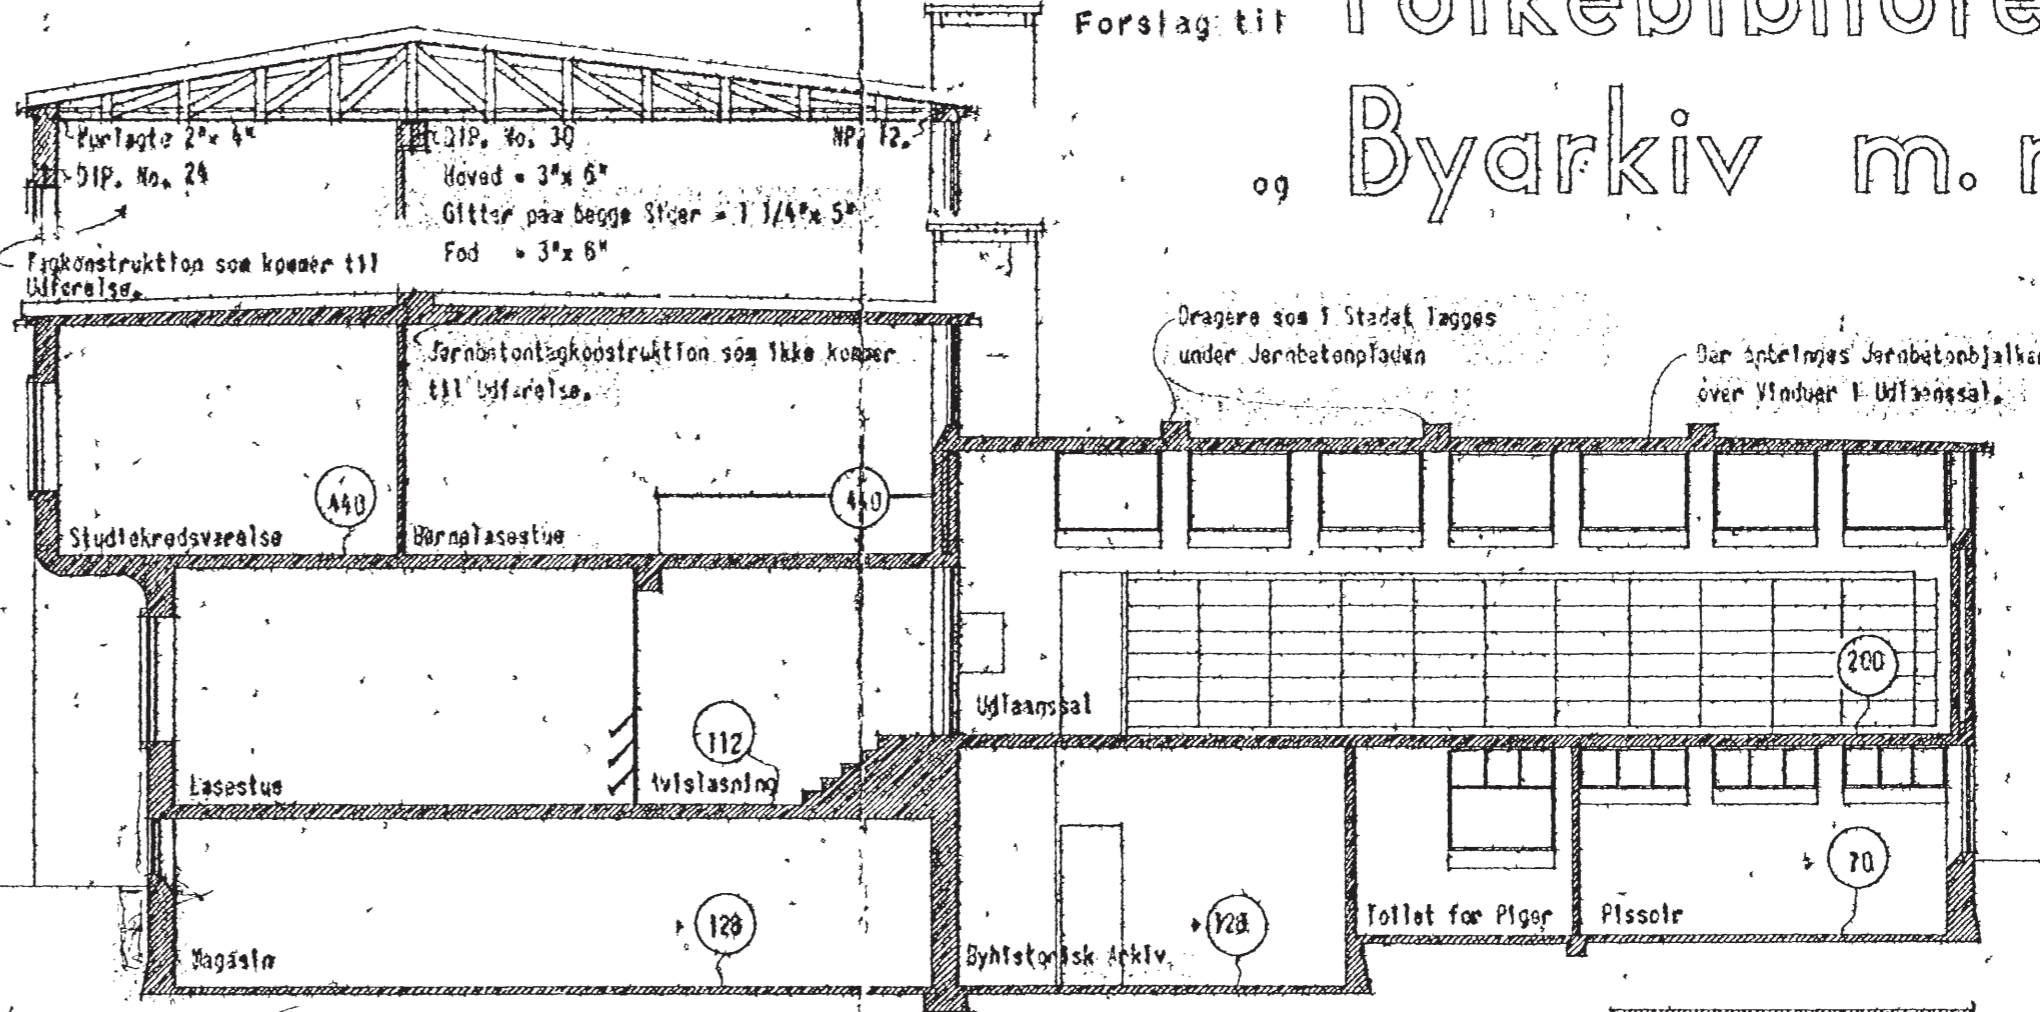


Schematisk Længdeanrit

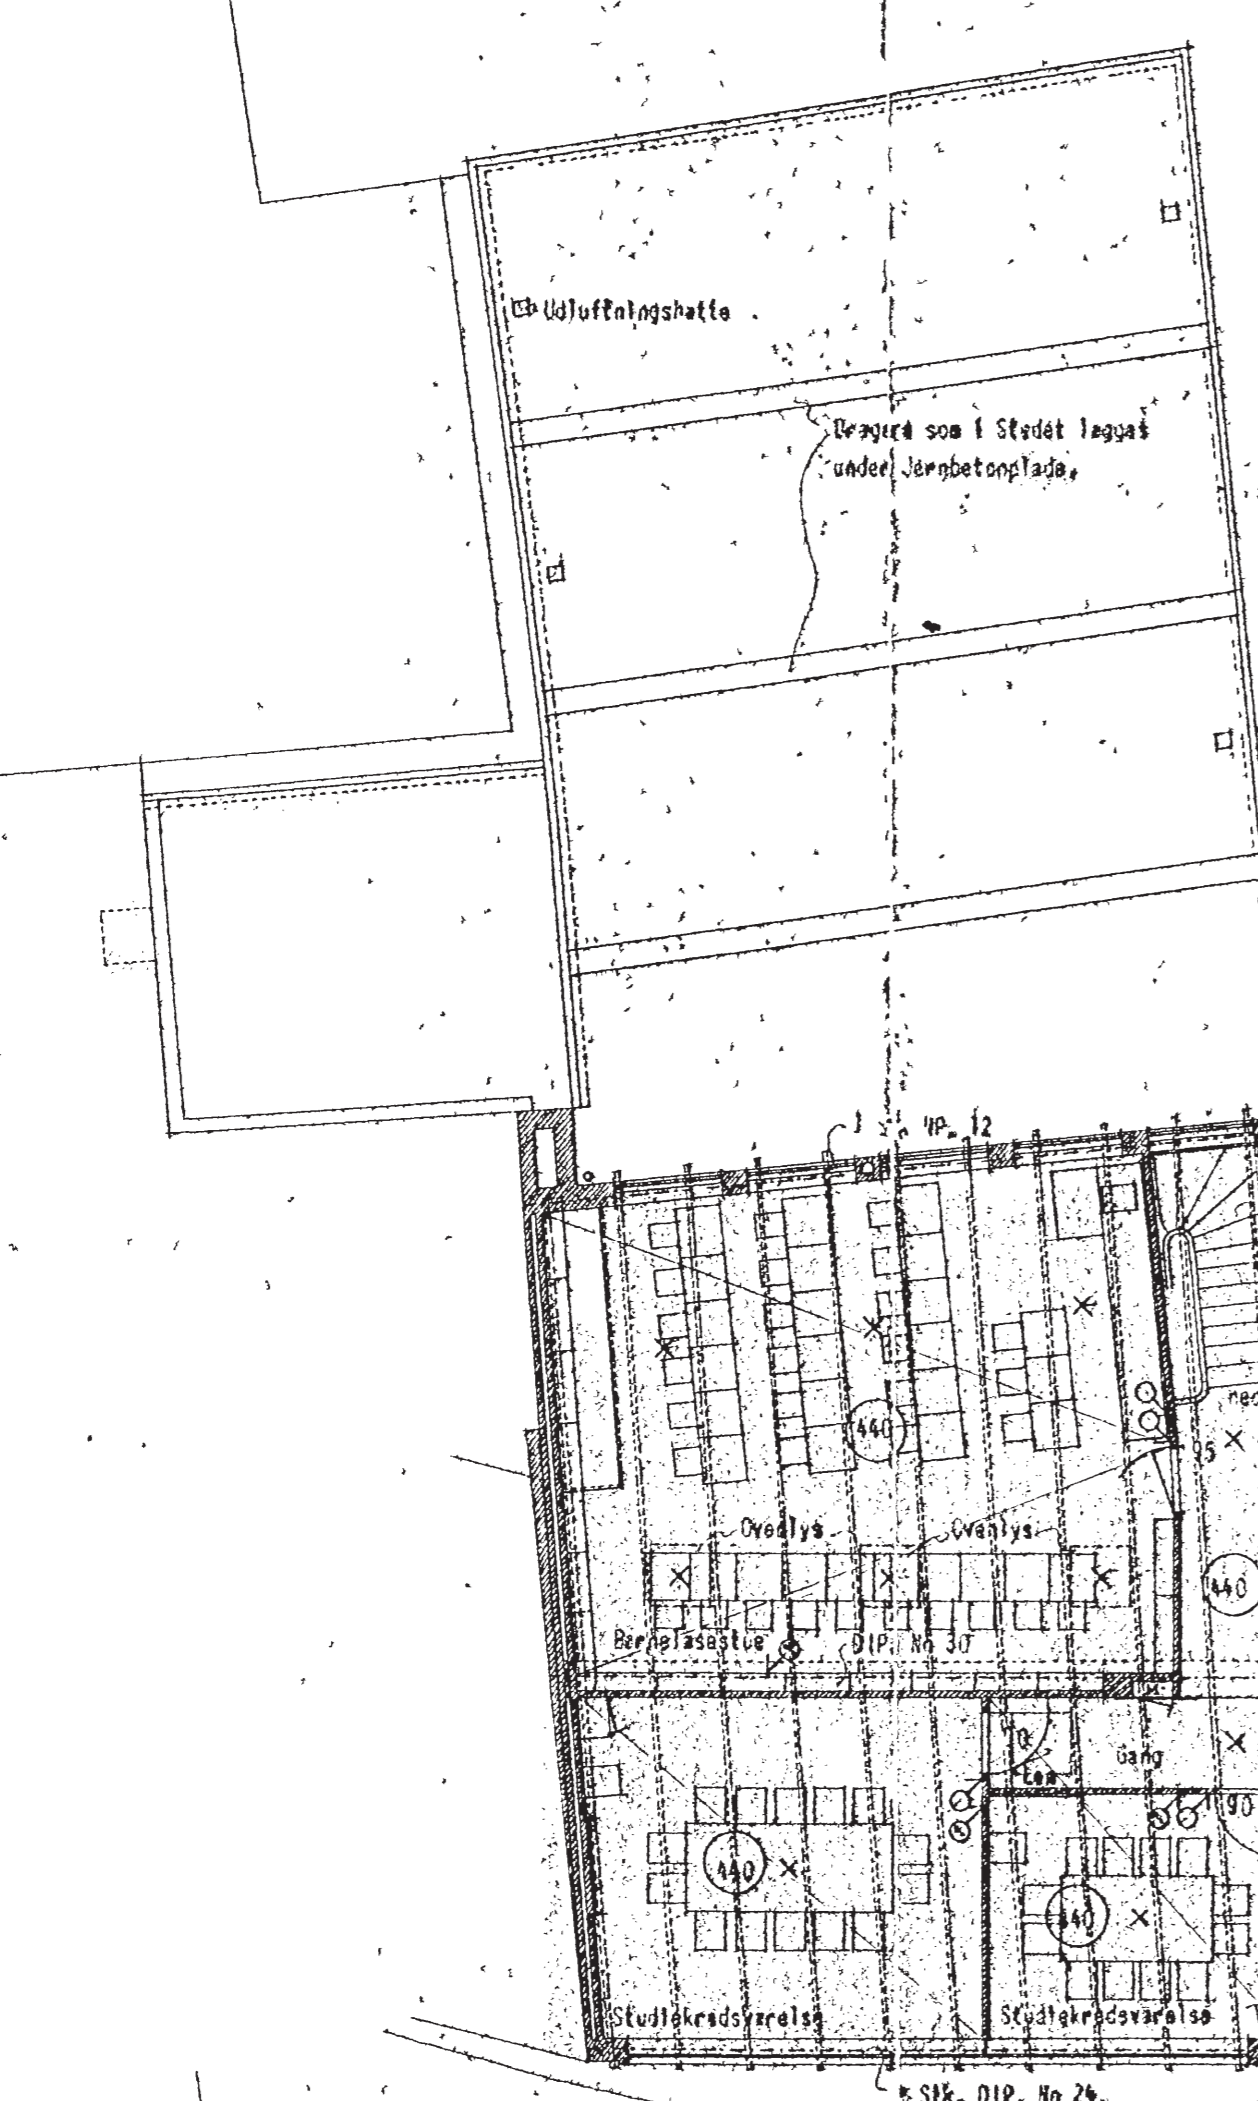


I Sal

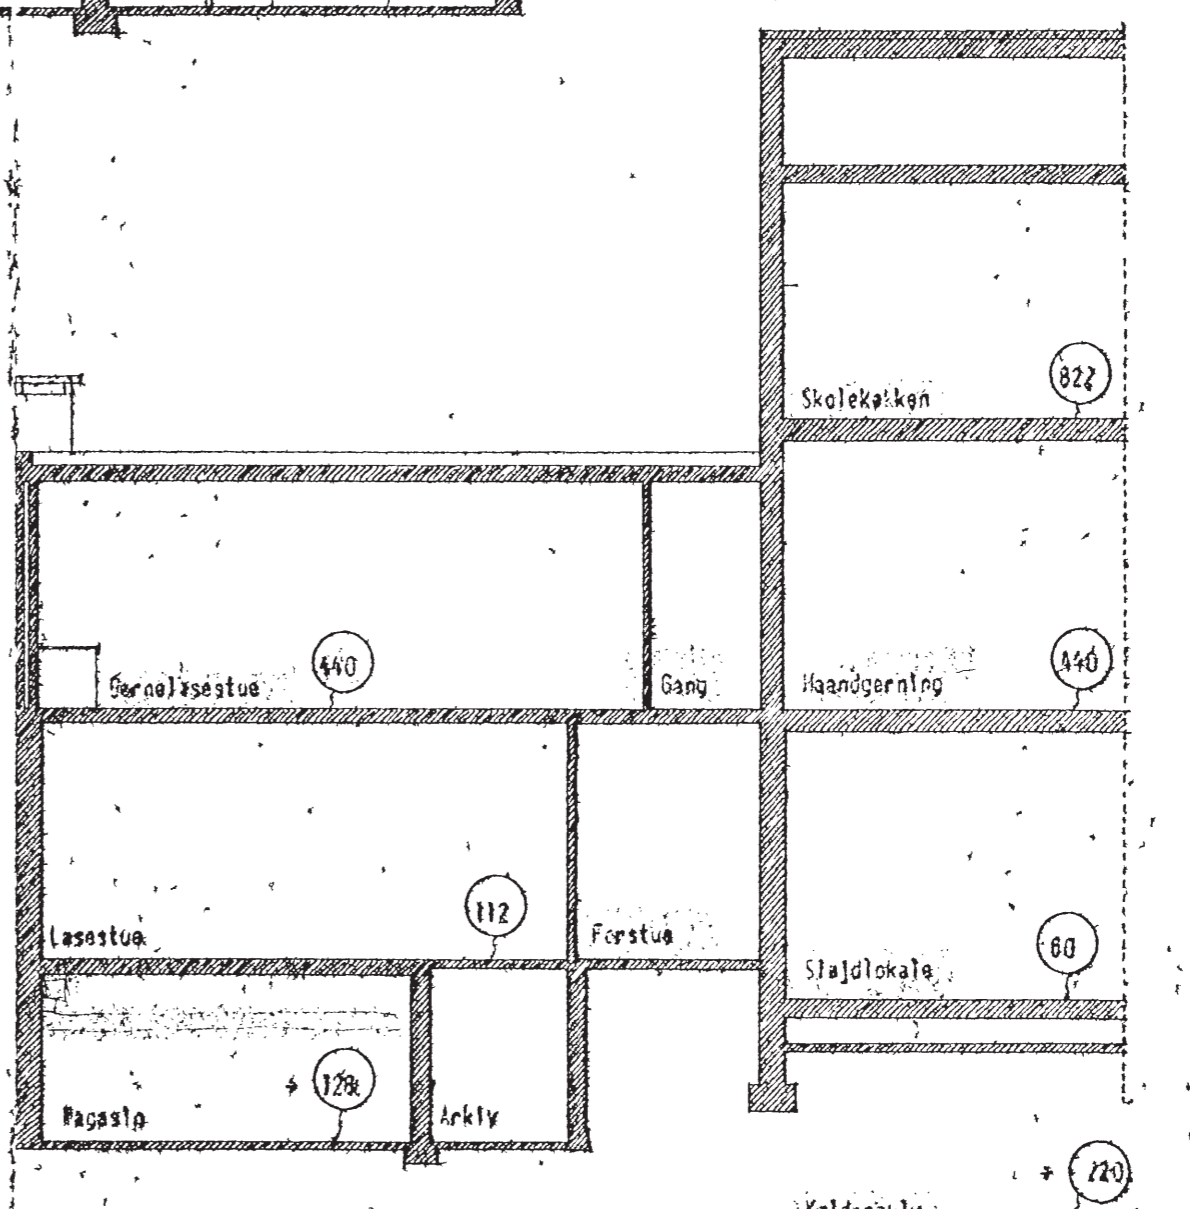


Schematisk Tværsnit

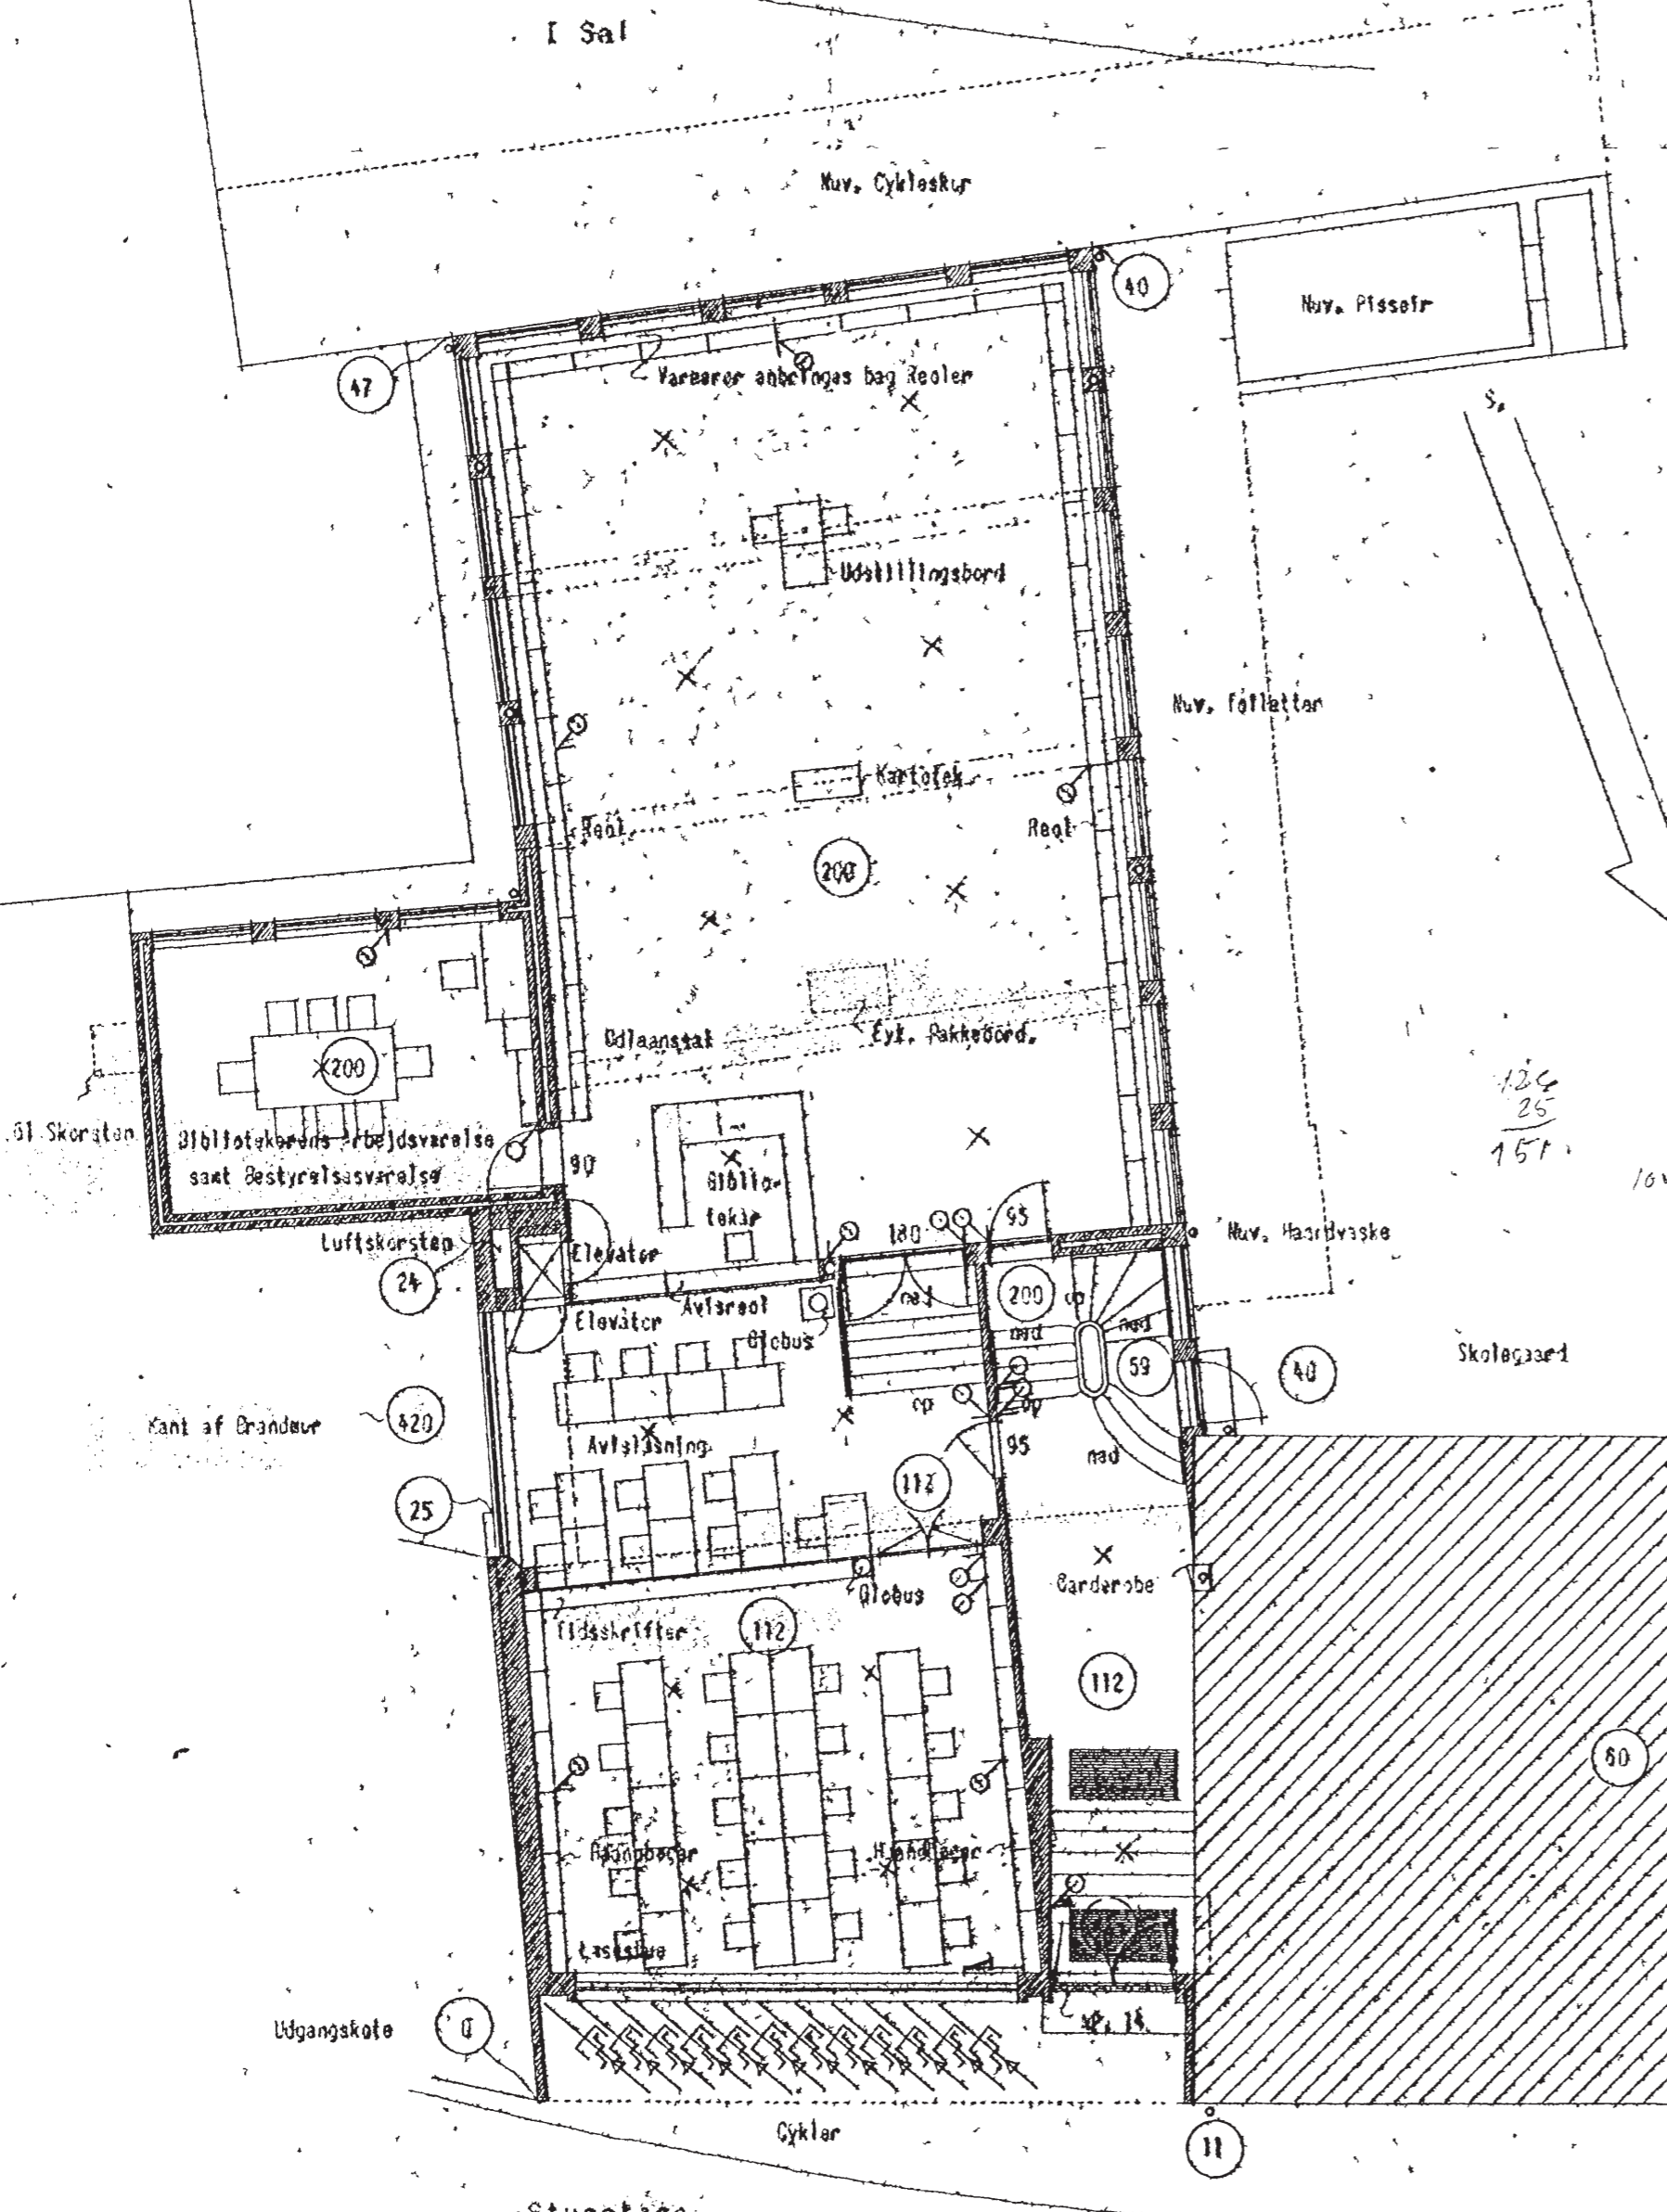

I Sal

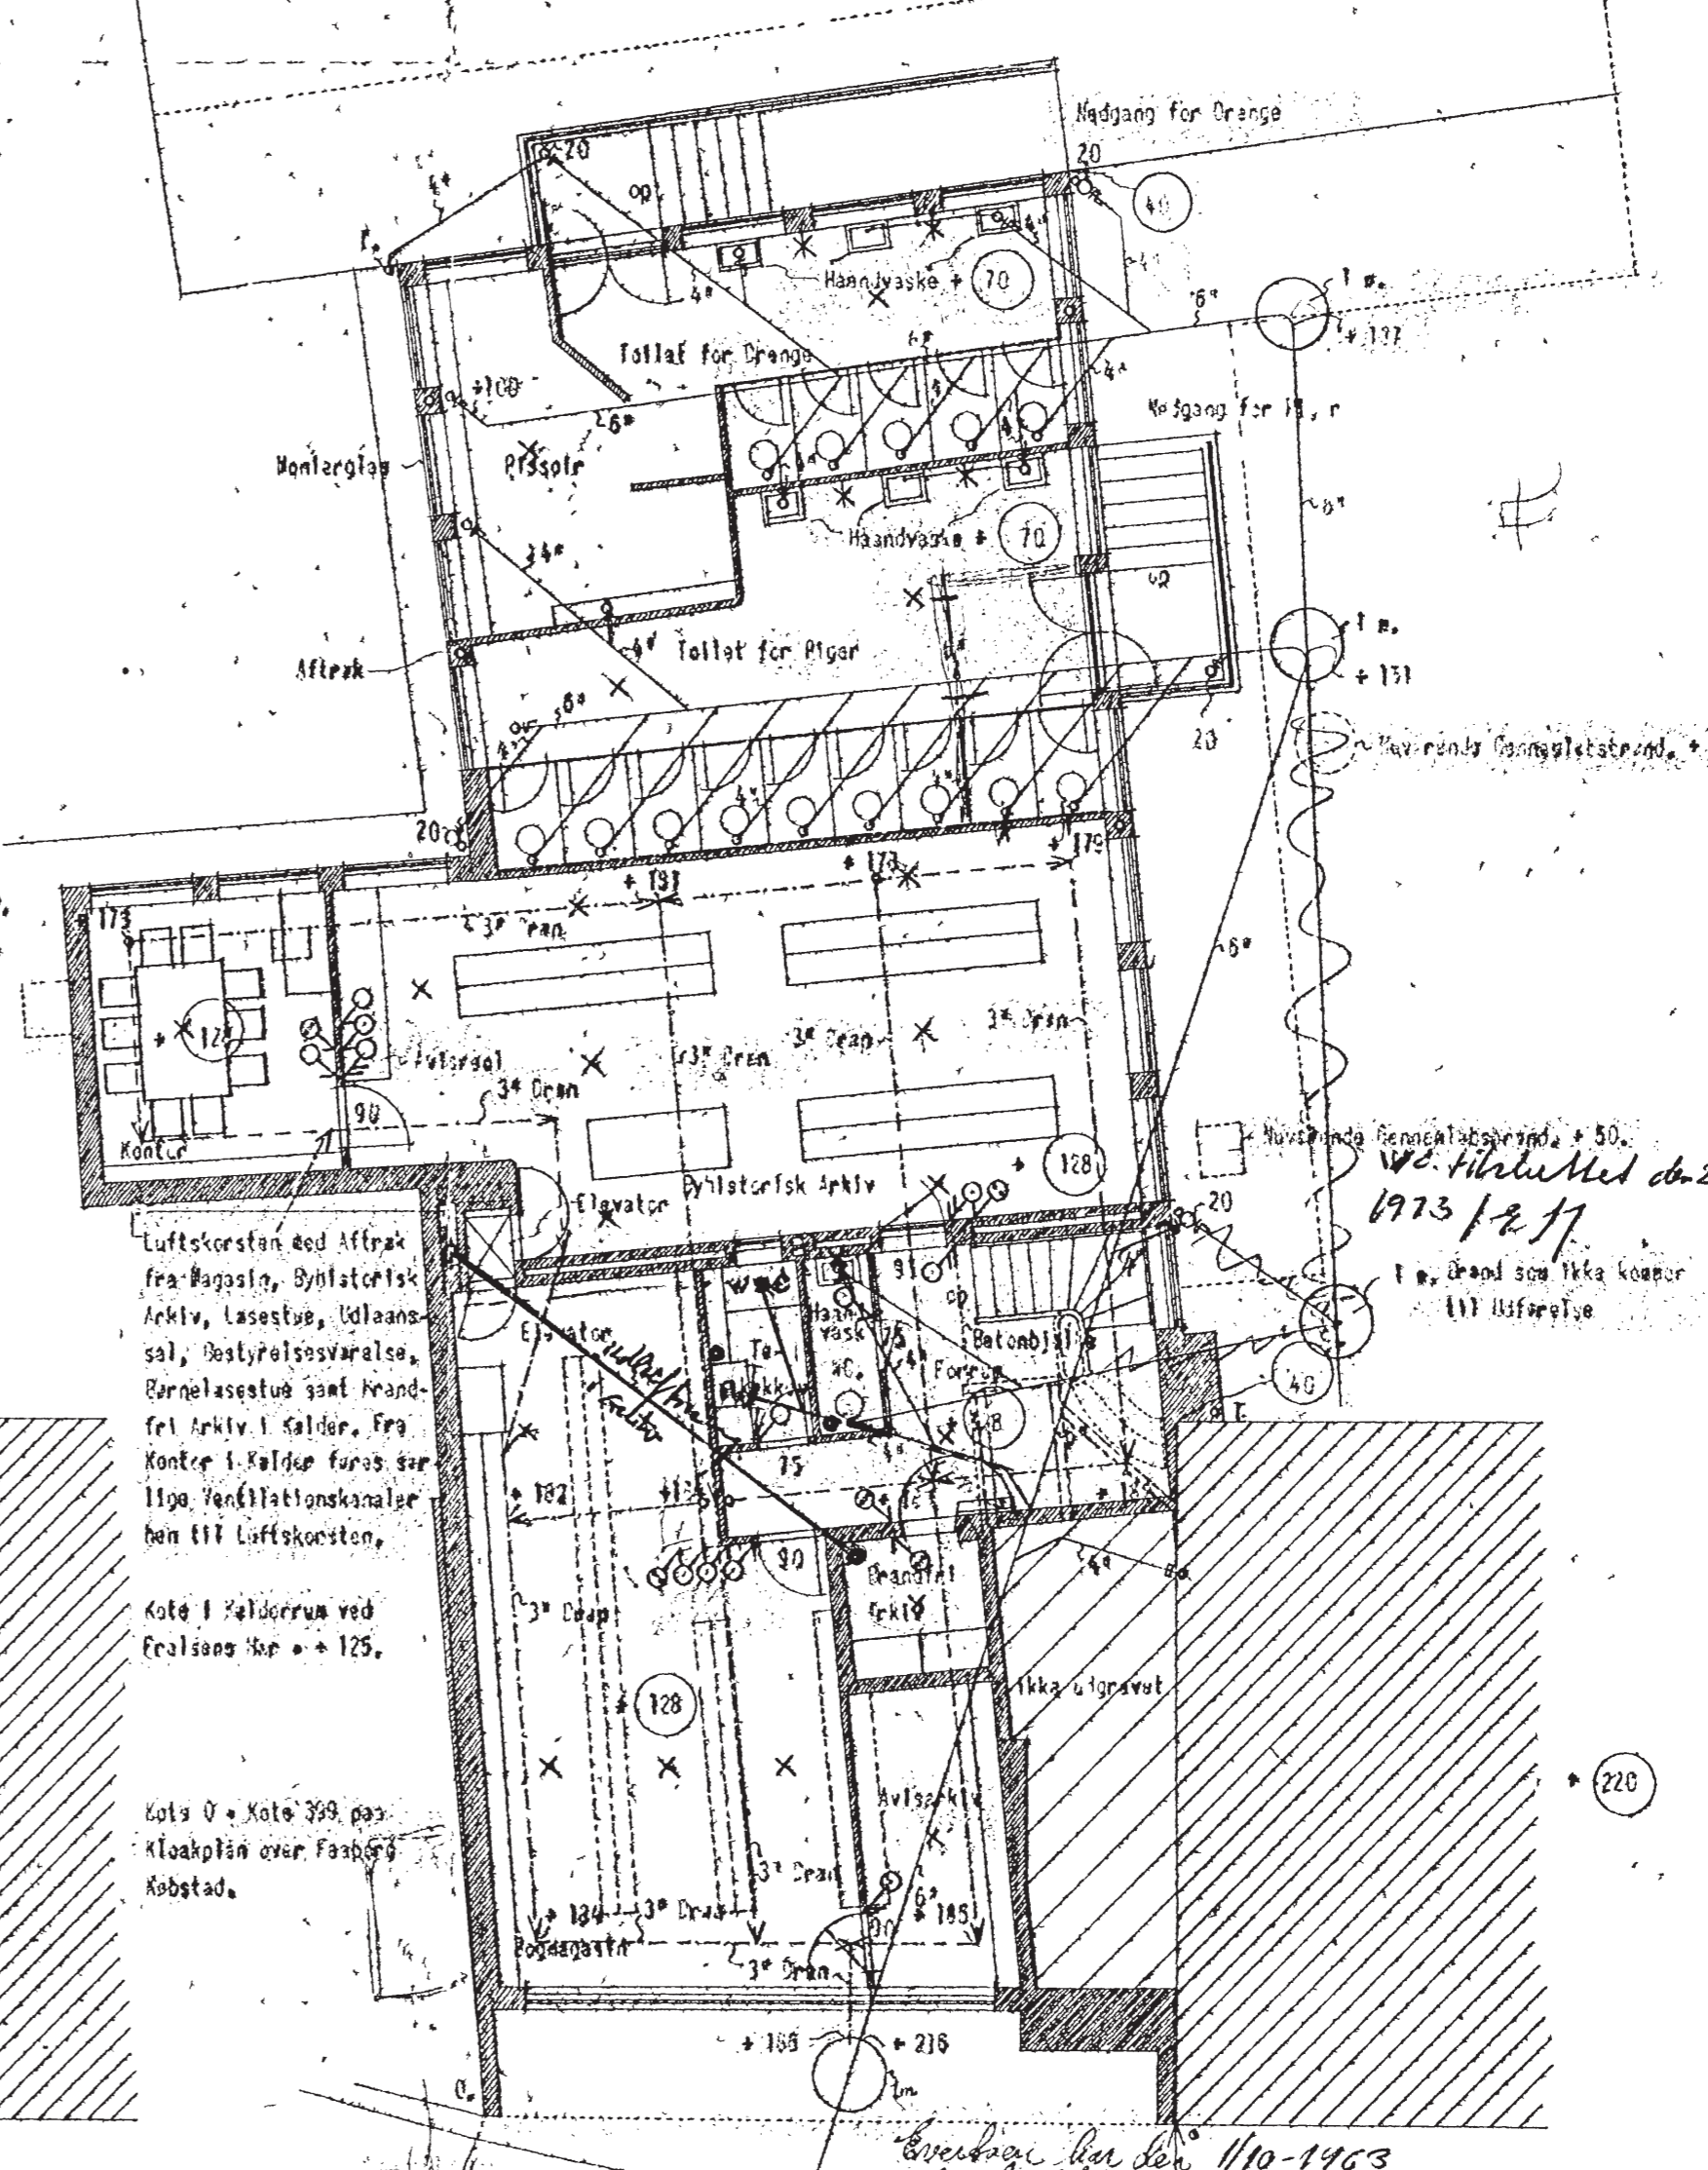

Kælderplan

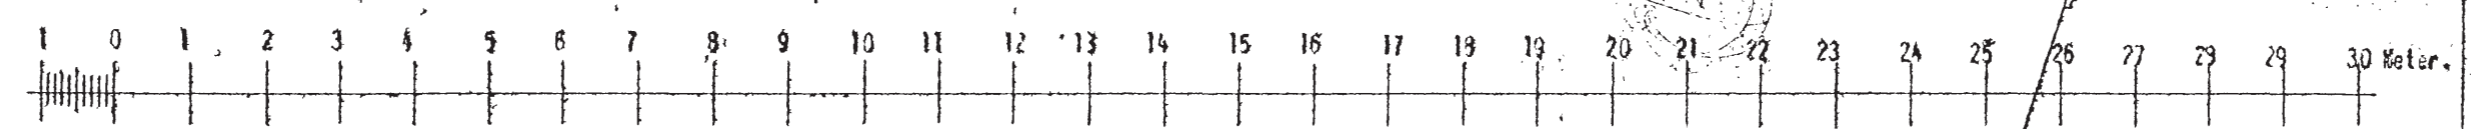

3 positive lystryk.