

Faaborg Kommunale
 Ungdomsskole
 Grønnegade 40
 5600 Faaborg - 63 61 12 66
 Fax 63 61 12 69

27-1-98

Peter Skjold


1' salsplan.

M&L 1:100.




Bygge- og Plai
 Teknisk For
 Nørregade 4 - 5c
 Telf. 63 61

HØVINGSDIENSTENS MØDELOKALBYGN. GENPART

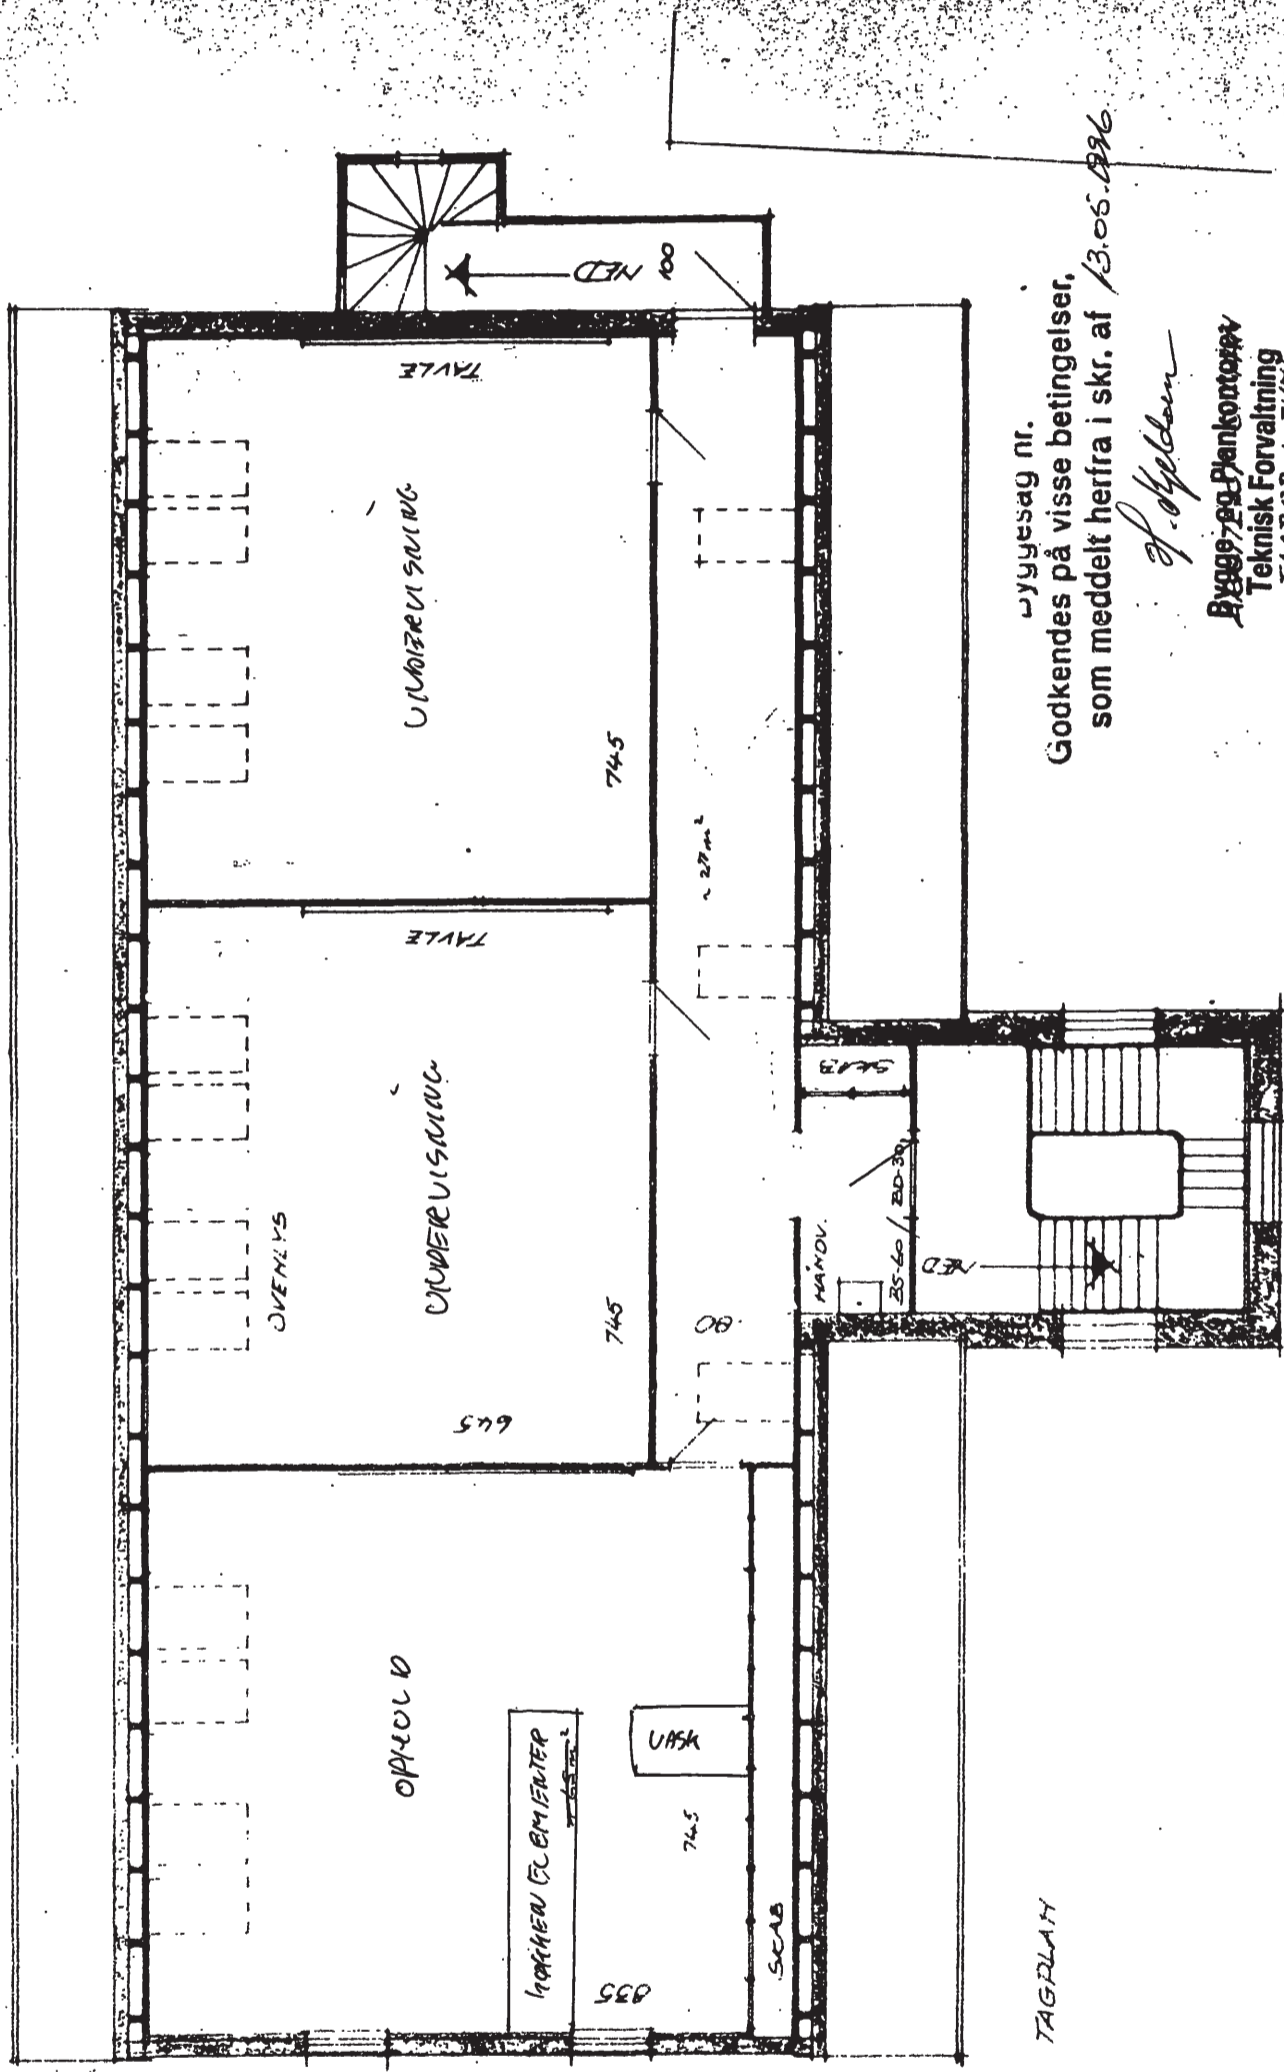


Ulystesag nr. Godkendes på visse betingelser, som meddelt herfra i skr. af 13.06.1936

J. Jørgensen
 Byggeselskabet
 Teknisk Forvaltning
 Nørregade 22-5600 Fåborg
 Telef. 62 68 02 20

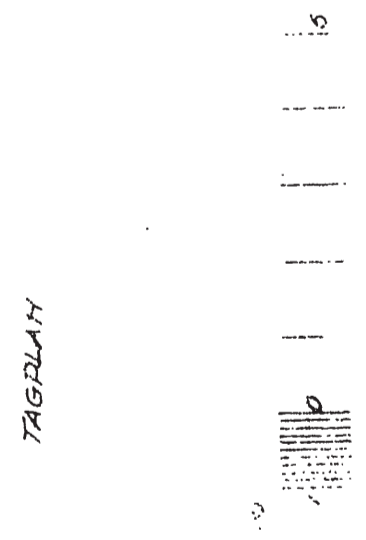

GENPART

Byggesag nr.
 Godkendes på visse betingelser,
 som meddelt herfra i skr. af 13.05.96
J. Kjeller
 Bygge- og Plankontoret,
 Teknisk Forvaltning,
 Nørregade 4 - 5600 Faaborg
 Telf. 62 61 02 20

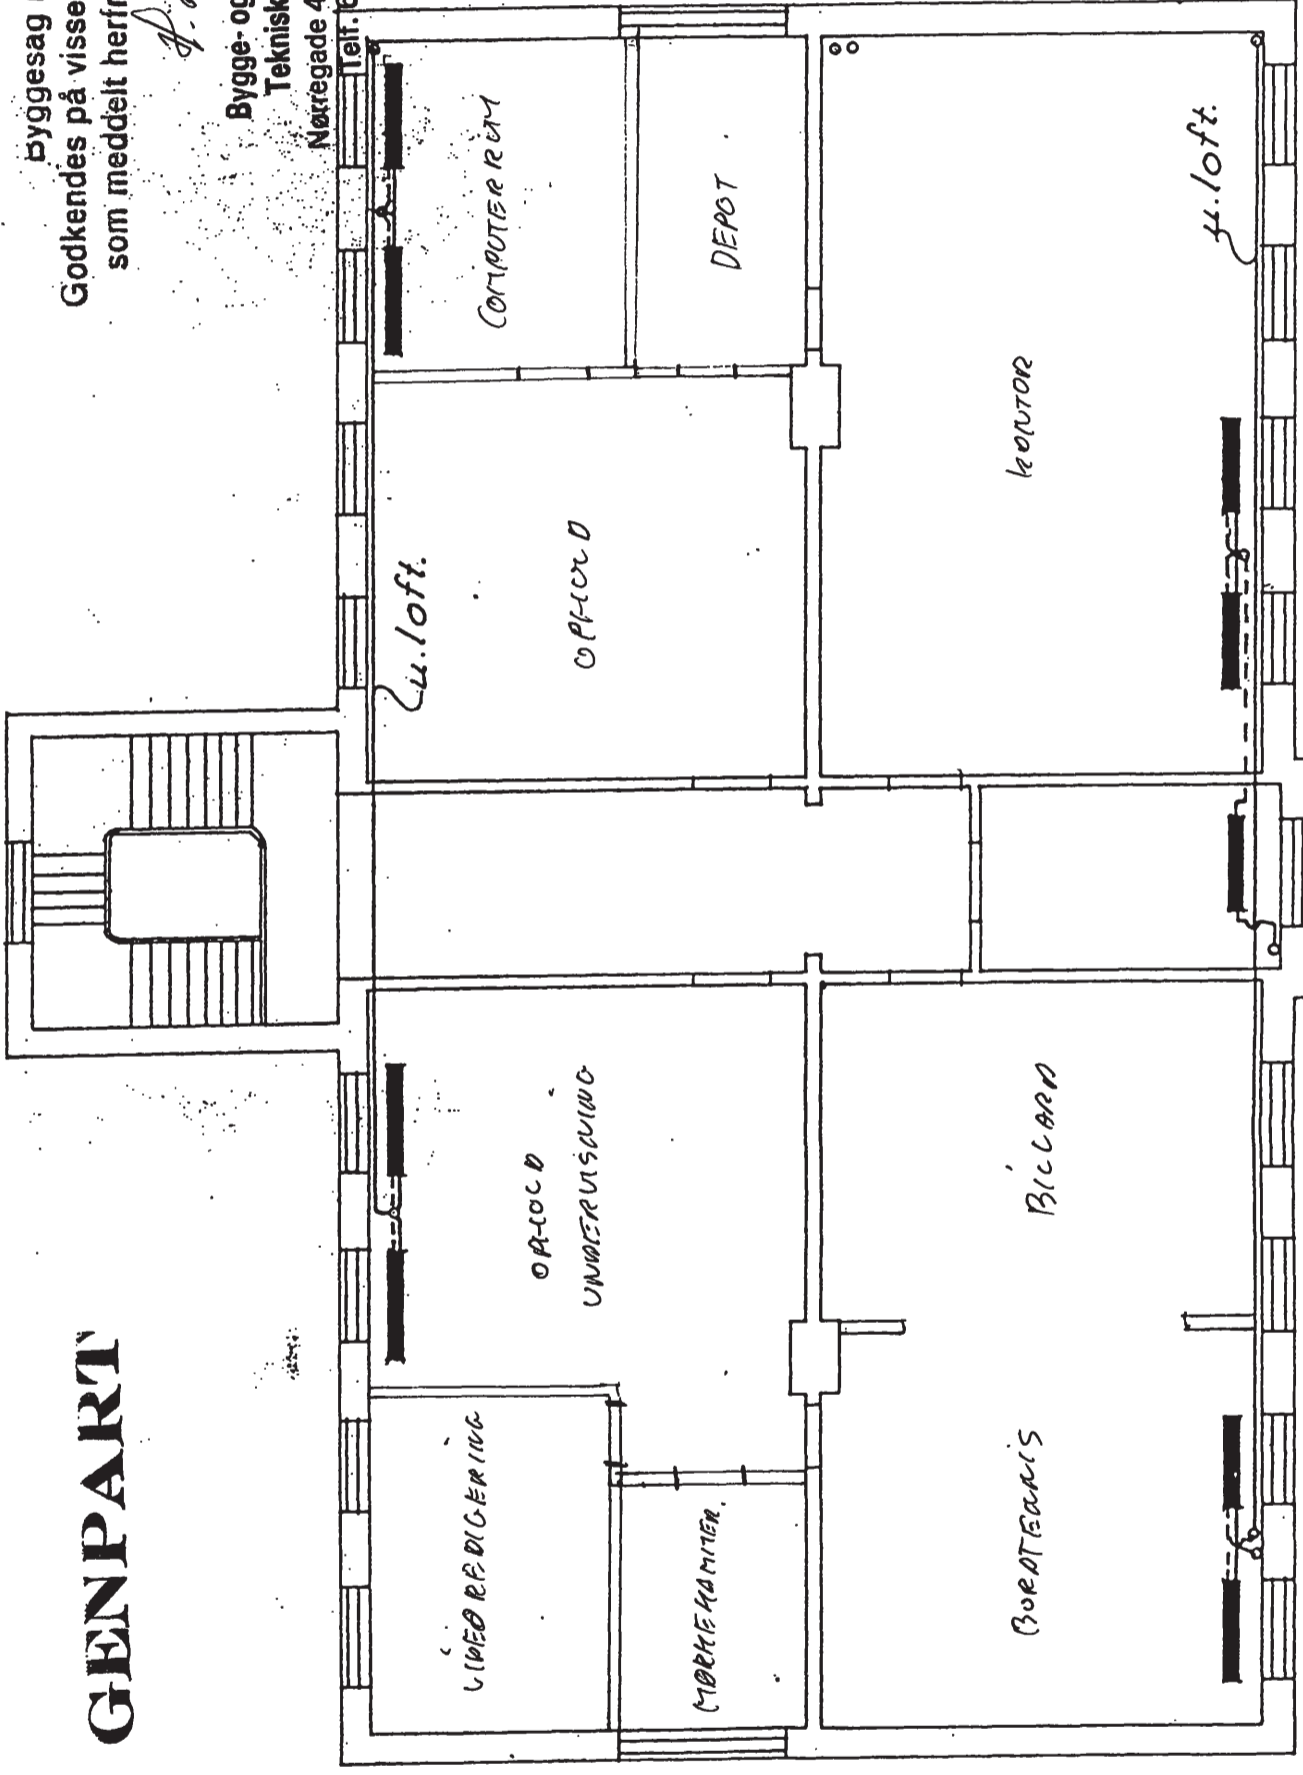

277.

