


SIGNATURFORKLARING

- Skel
- Projektgrænse
- Højdekurver, 0,25 m
- Betonfliser, store
- Betonfliser, mindre
- Chaussesten
- Gule klinker
- Græsarmingssten (rampe til varegård, brandvej og P-plads)
- Græs
- Bunddække P-Plads, engblanding
- Beplantning, stauder og græsser
- Beplantning, busk ved regnvandsbassin
- ♦ Belysning, lamper og master
- ⊗ Busk- og hekplantning
- ⊗ Beplantning - nyt træ ved parkeringsplads
- ⊗ Beplantning, nyt træ omkring regnvandsbassin
- ⊗ Beplantning - nyt vejtræ langs Ejlskovsgade
- ⊗ Beplantning - nyt træ
- ⊗ Eksisterende træ der bevares

EAL - Campus Odense
Hovedprojekt

02_X_40_1_L_00

REV	DATE	DESCRIPTION	BYG	TLK
B	2015 05 22	Oprettning efter kommentarer fra Odense kommune	TLK	TLK
A	2015 04 20	Oprettning efter granskning/bygherreaktioner	TLK	TLK
REV	DATE	DESCRIPTION	UDARB.	GOOD
		Emne		

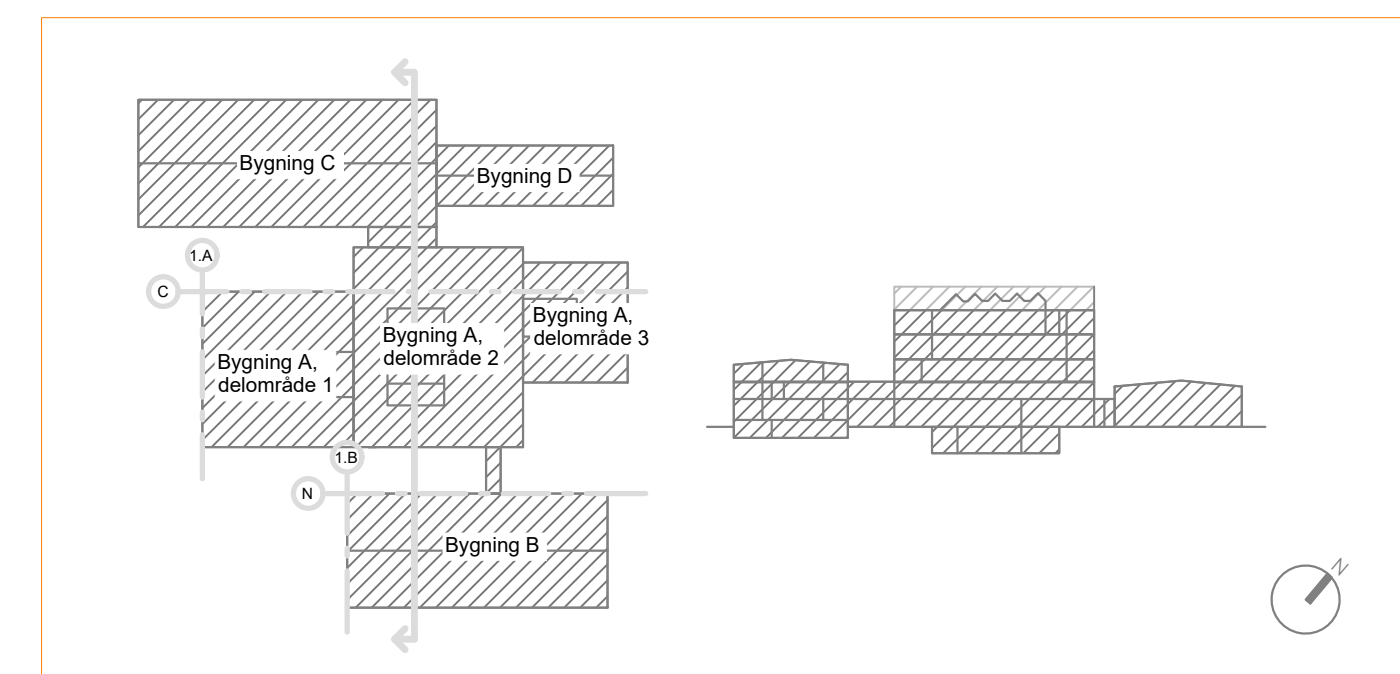

EMNE:	Situationsplan	MÅLESTOK :	1:500
DATE :	27.02.2015	TEGN. :	TRC
KONT. :	BGI	GODK. :	TLK
SAG NR. :	813	REV NR. :	B
TEGN NR. :	02_X_40_1_L_00		

BYGHERRE	ERHVERVSKADEMET LILLEBELT, NONNEBAKKEN 9, DK-5000 ODENSE C	TLF. :	+45 7010 5800	FAX. :	
ARKITECT	HENNING LARSEN ARCHITECTS, VESTERBROGADE 76, DK-1020 KØBENHAVN V	TLF. :	+45 8233 3000	FAX. :	+45 8233 3099
TOTALENTREPRENØR	A. ENGSØRD AVS, EGSØRVEJ 16, DK-8230 ÅRHUS N	TLF. :	+45 9838 1988	FAX. :	+45 9838 1825
INGENIØR	MIDTCONSULT RÅDGIVENDE INGENIØRER, VIBORGVEJ 1, DK-7400 HERNING	TLF. :	+45 9722 1133	FAX. :	+45 9722 1905
LANDSKAB	SLA, NALSGADE 17 B, PARKUS 2, 3.SAL, DK-2300 KØBENHAVN S	TLF. :	+45 3391 1316	FAX. :	
VENTILATION	STRATO VENTILATION A/S, RUNETOPPEN 22, 8210 ÅRHUS V.	TLF. :	+45 8747 0230	FAX. :	
SPRINKLER	NORDISK KLIMA A/S, WICHMANSGADE 19, 5100 ODENSE	TLF. :	+45 6612 8610	FAX. :	