



etageplan samt Beboelse i Grønnegade Nr 40, 42, 44 Matr 416-429-430-Kaaborg-Planer i 1.


Ifølge Lov Nr. 145  
er denne Tegning be-  
lignet. Offentliggø-  
relsen med Udfyldelse af  
uden min Tilbedelse.  
Uden anden Aftale  
ingen tilbage efter a-

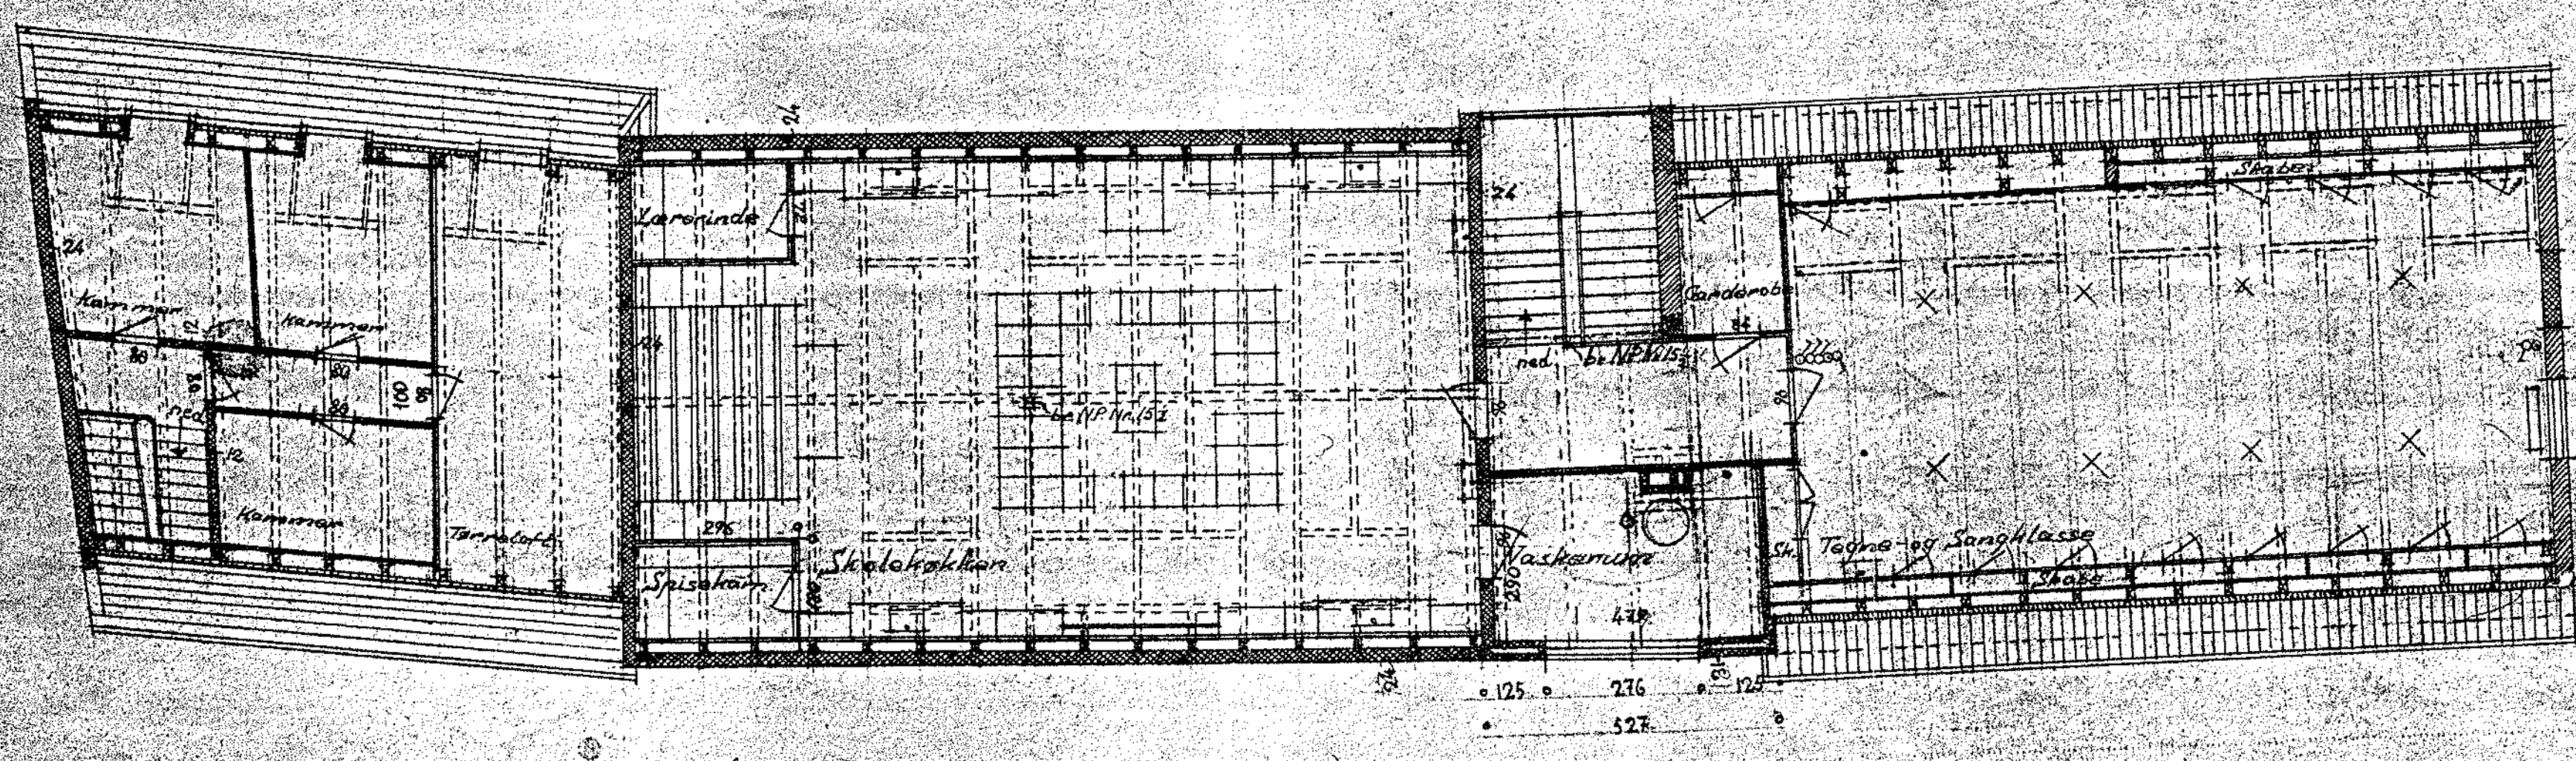


etageplan

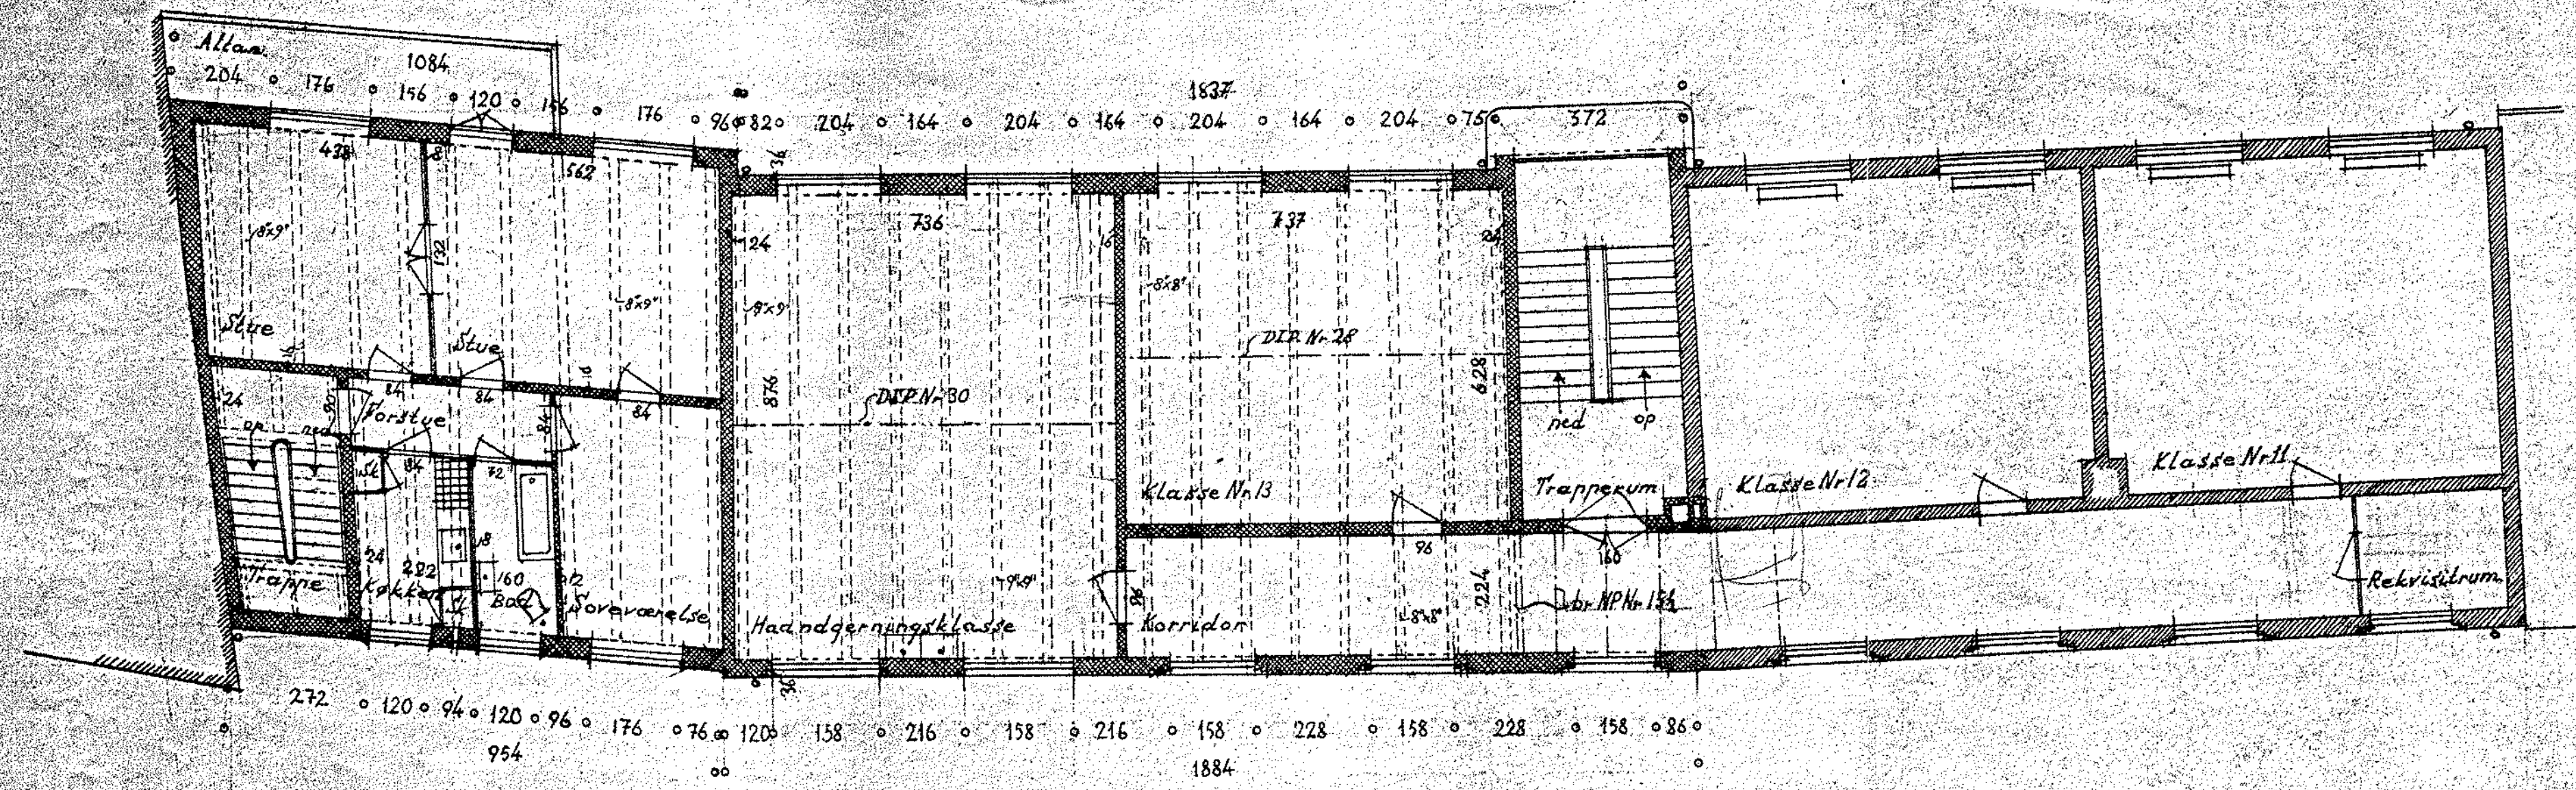

2. Salvsplan

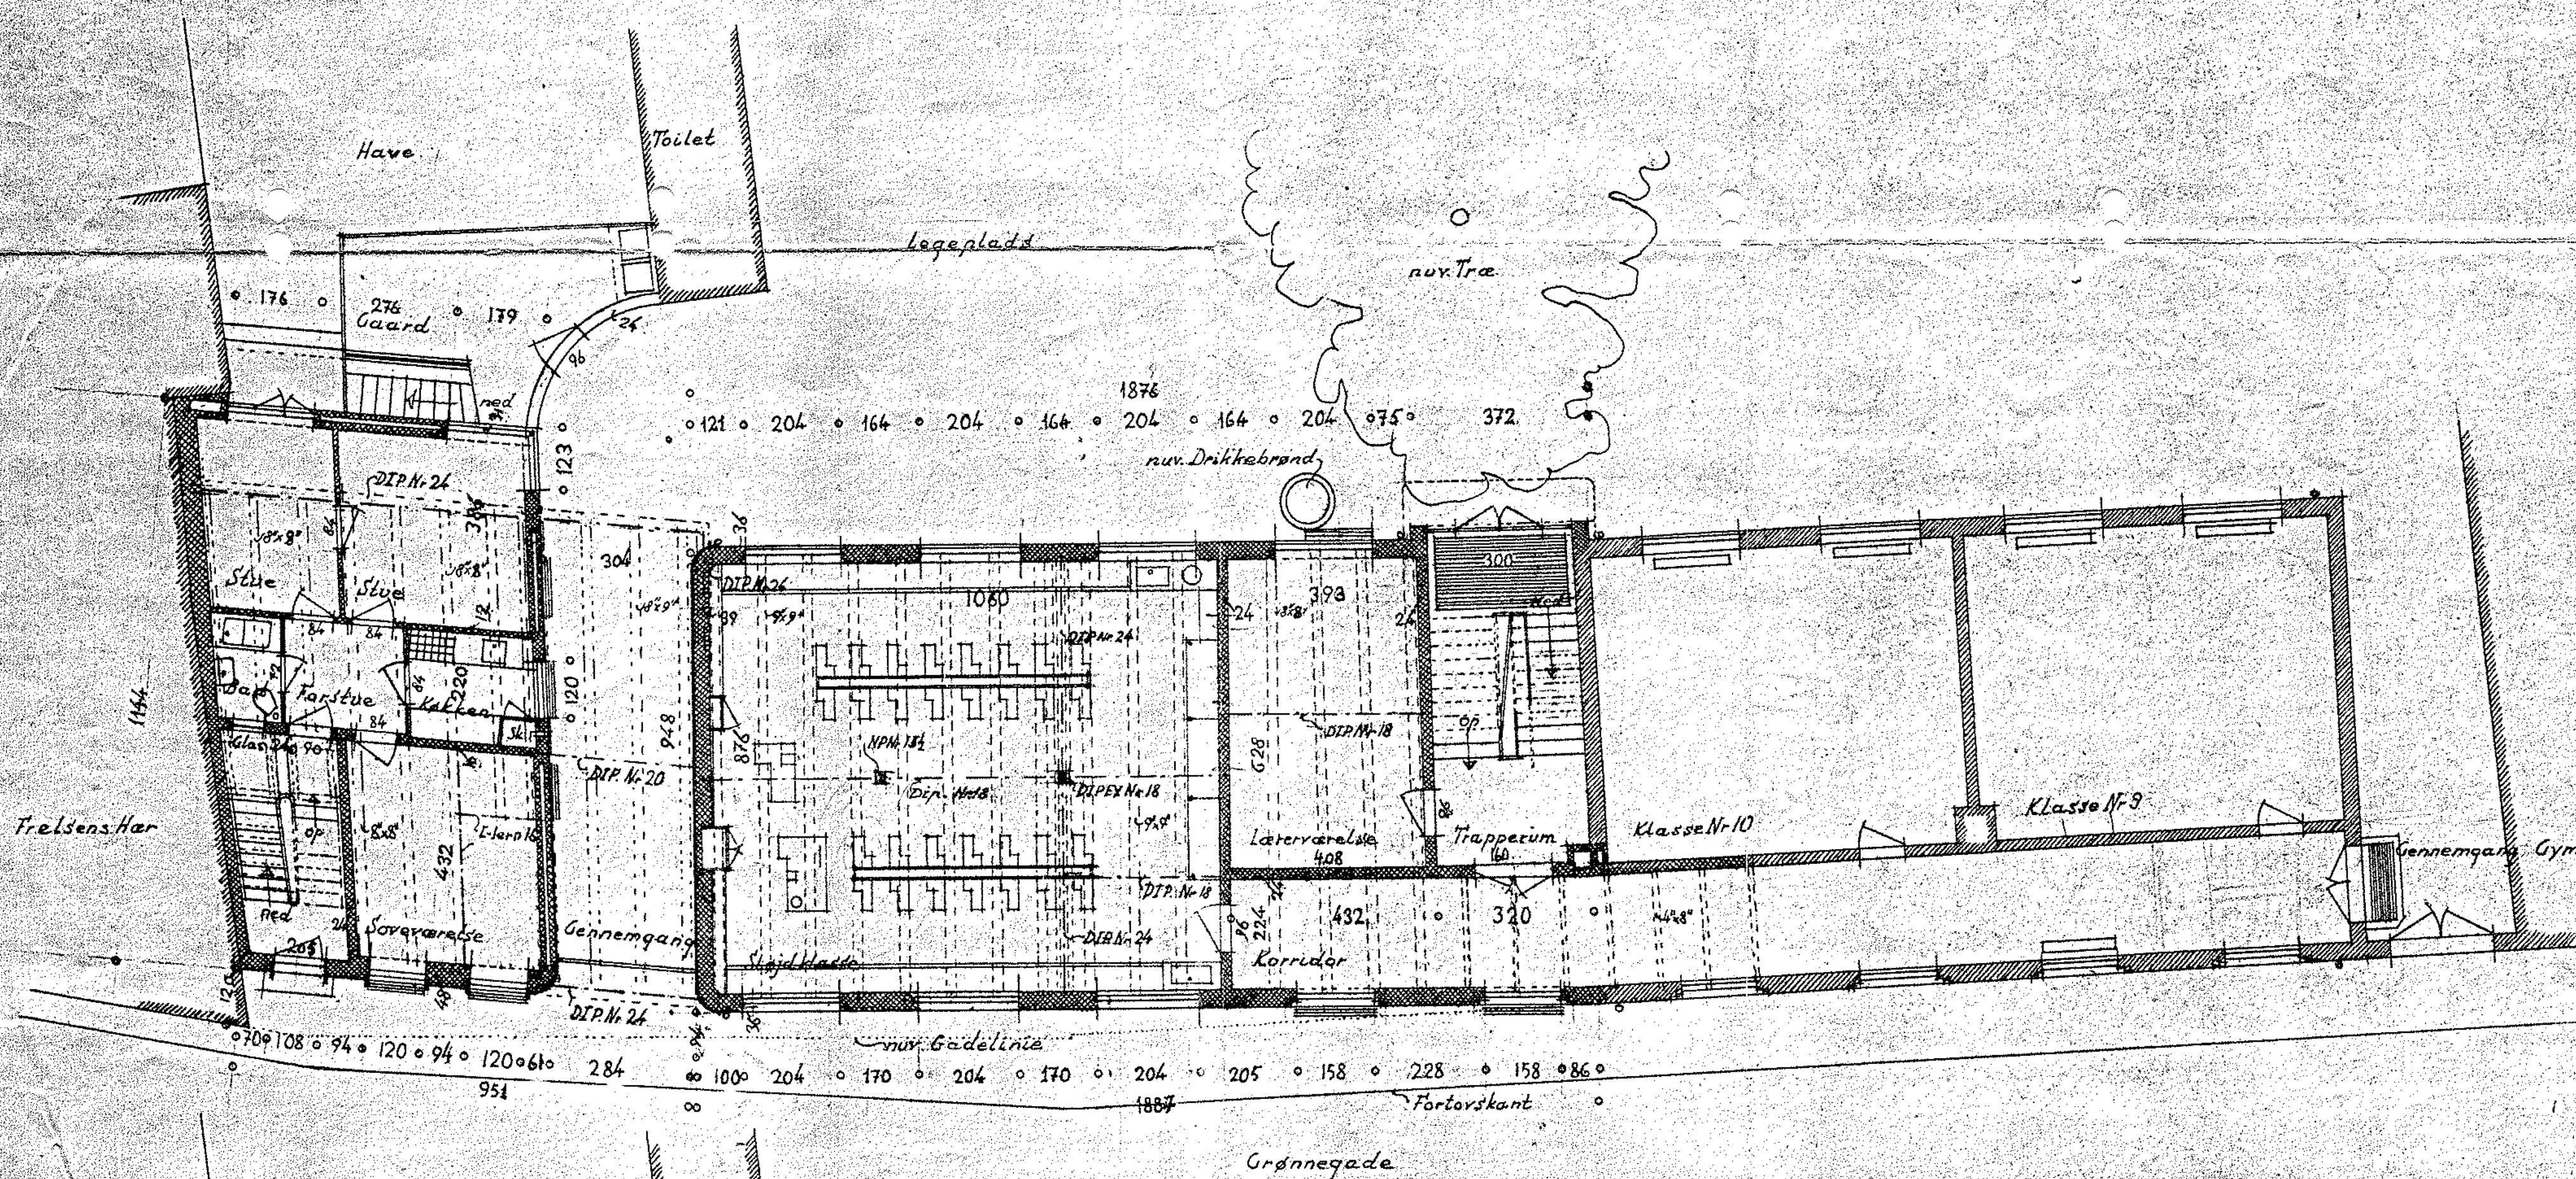


1. Salvsplan

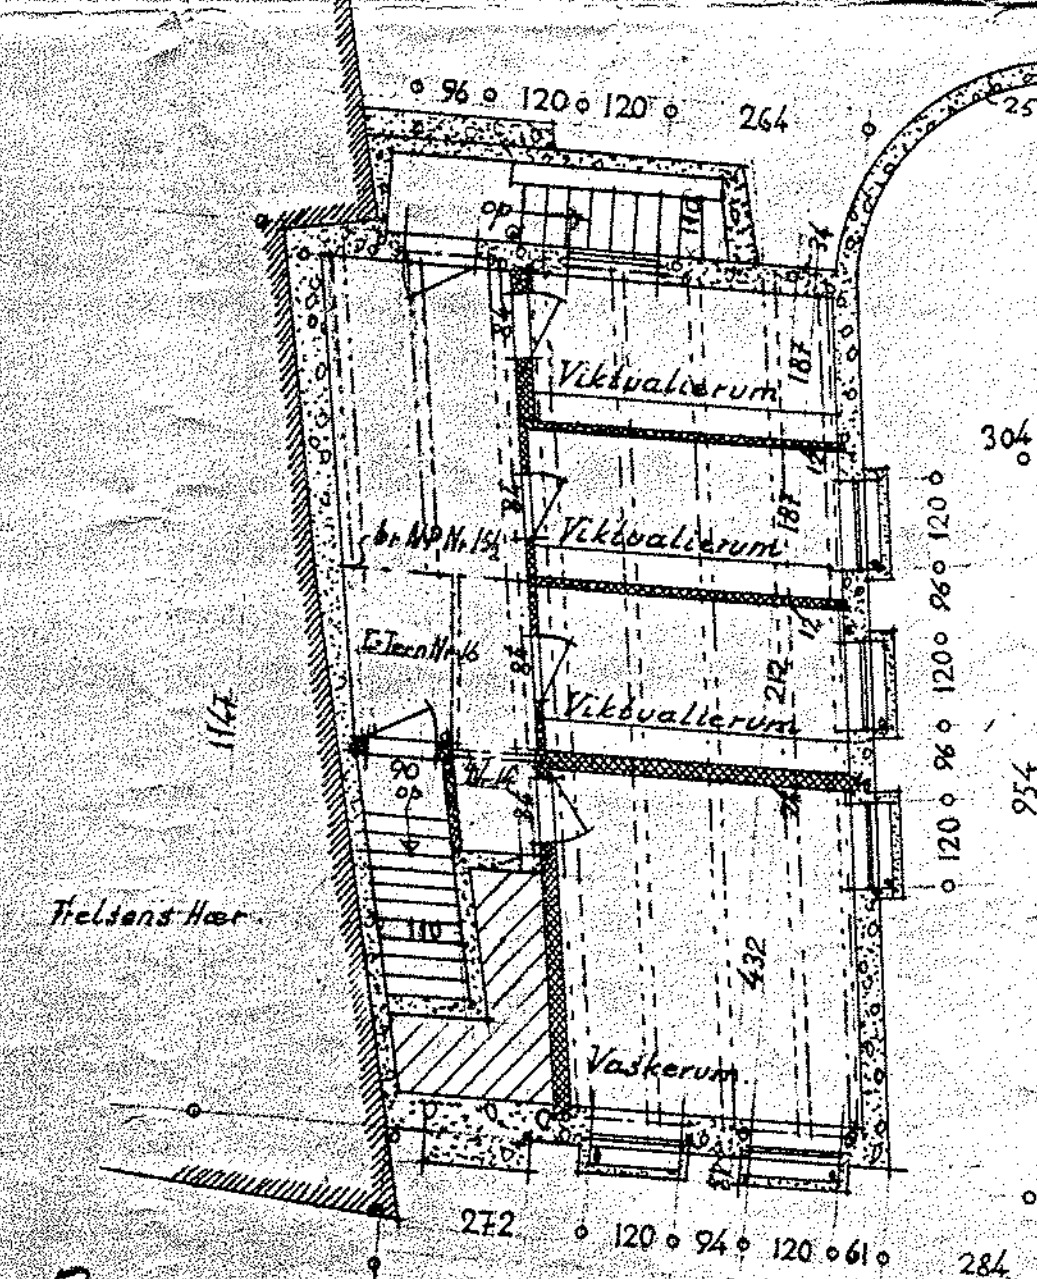

Kelderplan

FS 208E

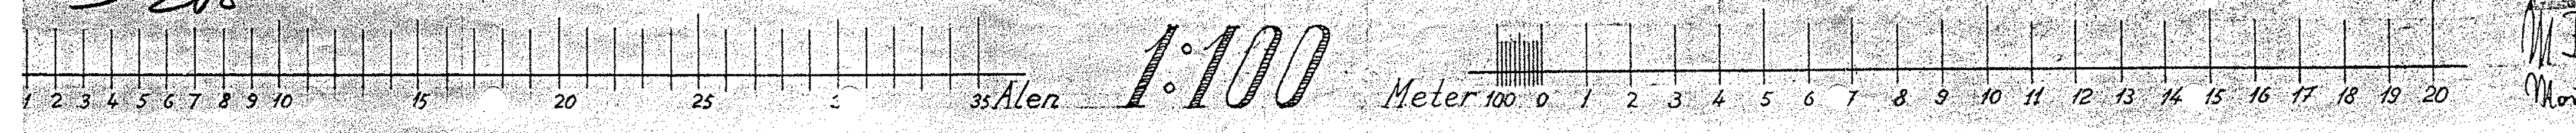

M. B. B.  
M. B.  
M. B.